
4

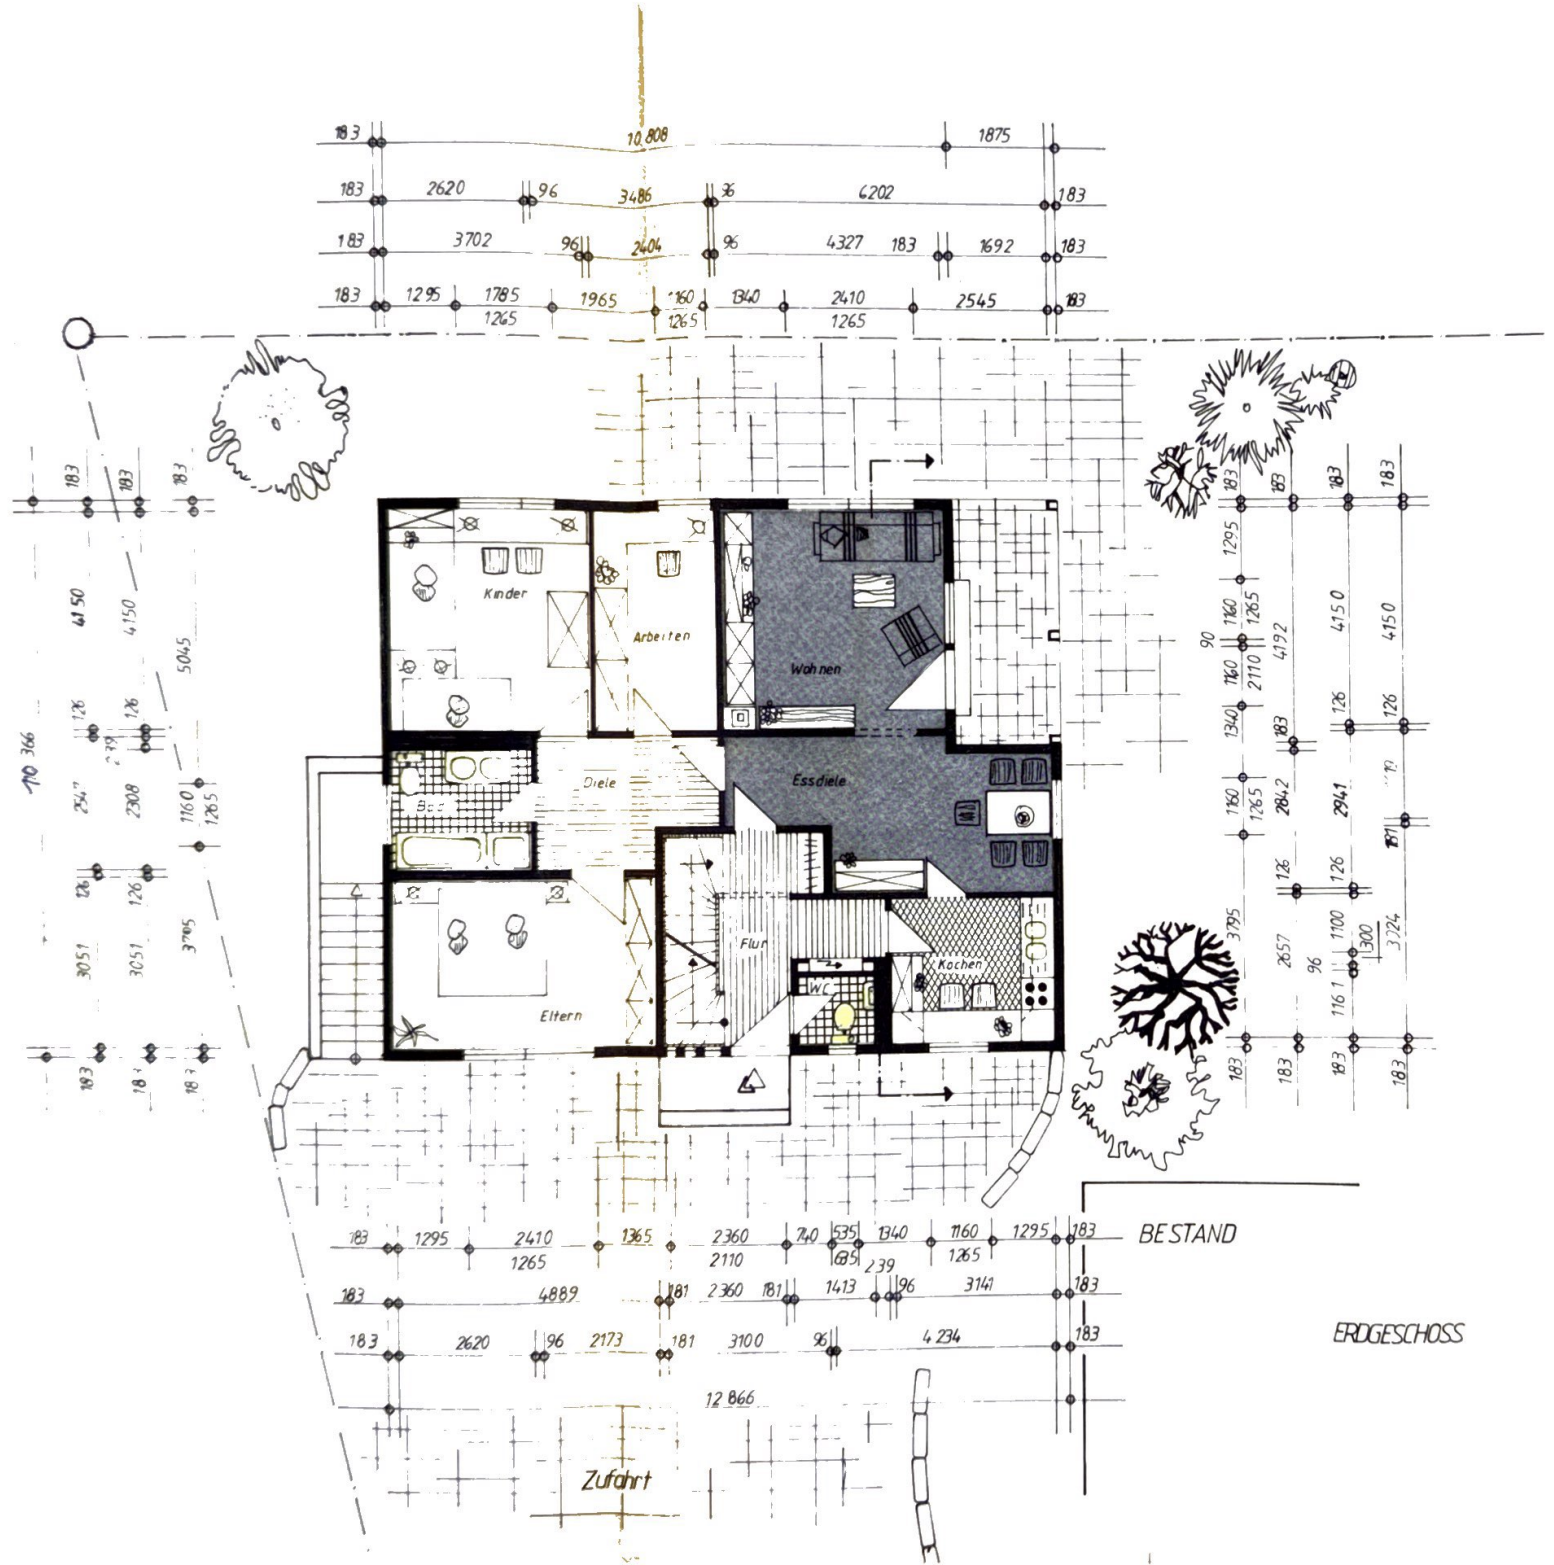

Genehmigt

Bad Krozingen, den - 2. Jan. 1986

Gemeindebauamt

Nicole Sayer
Josef Sayer

DER BAUHERR

DER PLANVERFASSER: MARC VICTOIR
79224 UMKIRCH/SEE NEUSTADT

ERDGESCHOSS \ DACHGESCHOSS


M. : 1 100

Bauherr:
Eheleute Sayer
Malerweg 6
7812 Bad Krozingen 5/Tunsel


Bauvorhaben:
Neubau eines STREIF-Einfam.-Wohnhauses mit ausgebautem DG, DN 38 SD., in 7812 Bad Krozingen/Biengen, Spitalweg — Lgb.-Nr. 6

498
2

Datum	Bemerkungen	Gezeichnet
JULI 1985	Erstausfertigung	Ba

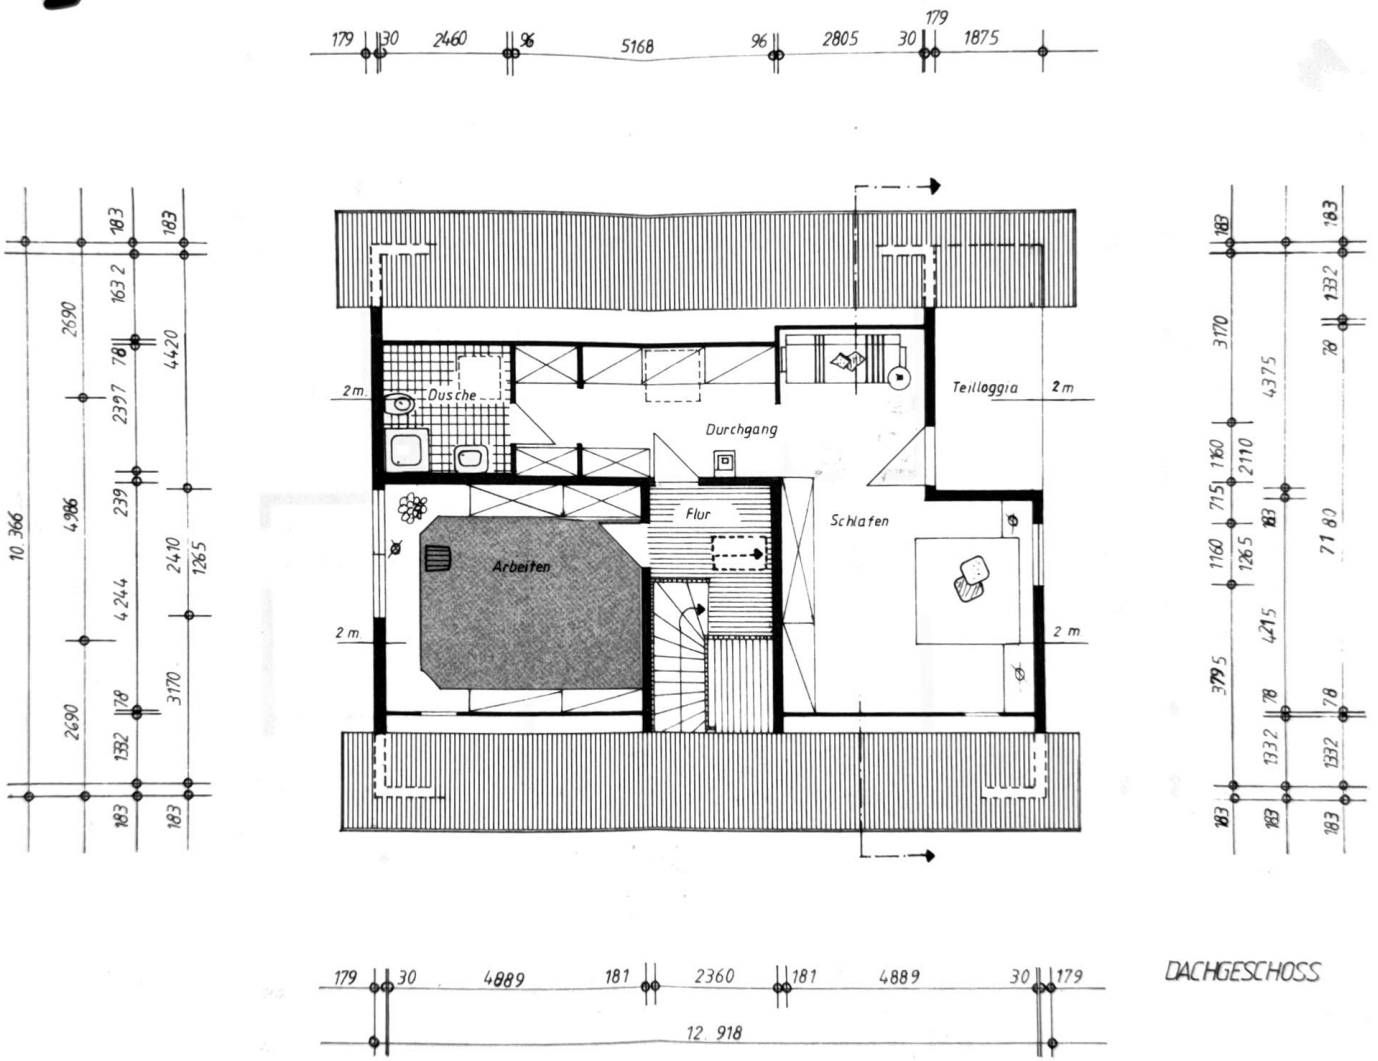

DACHGESCHOSS

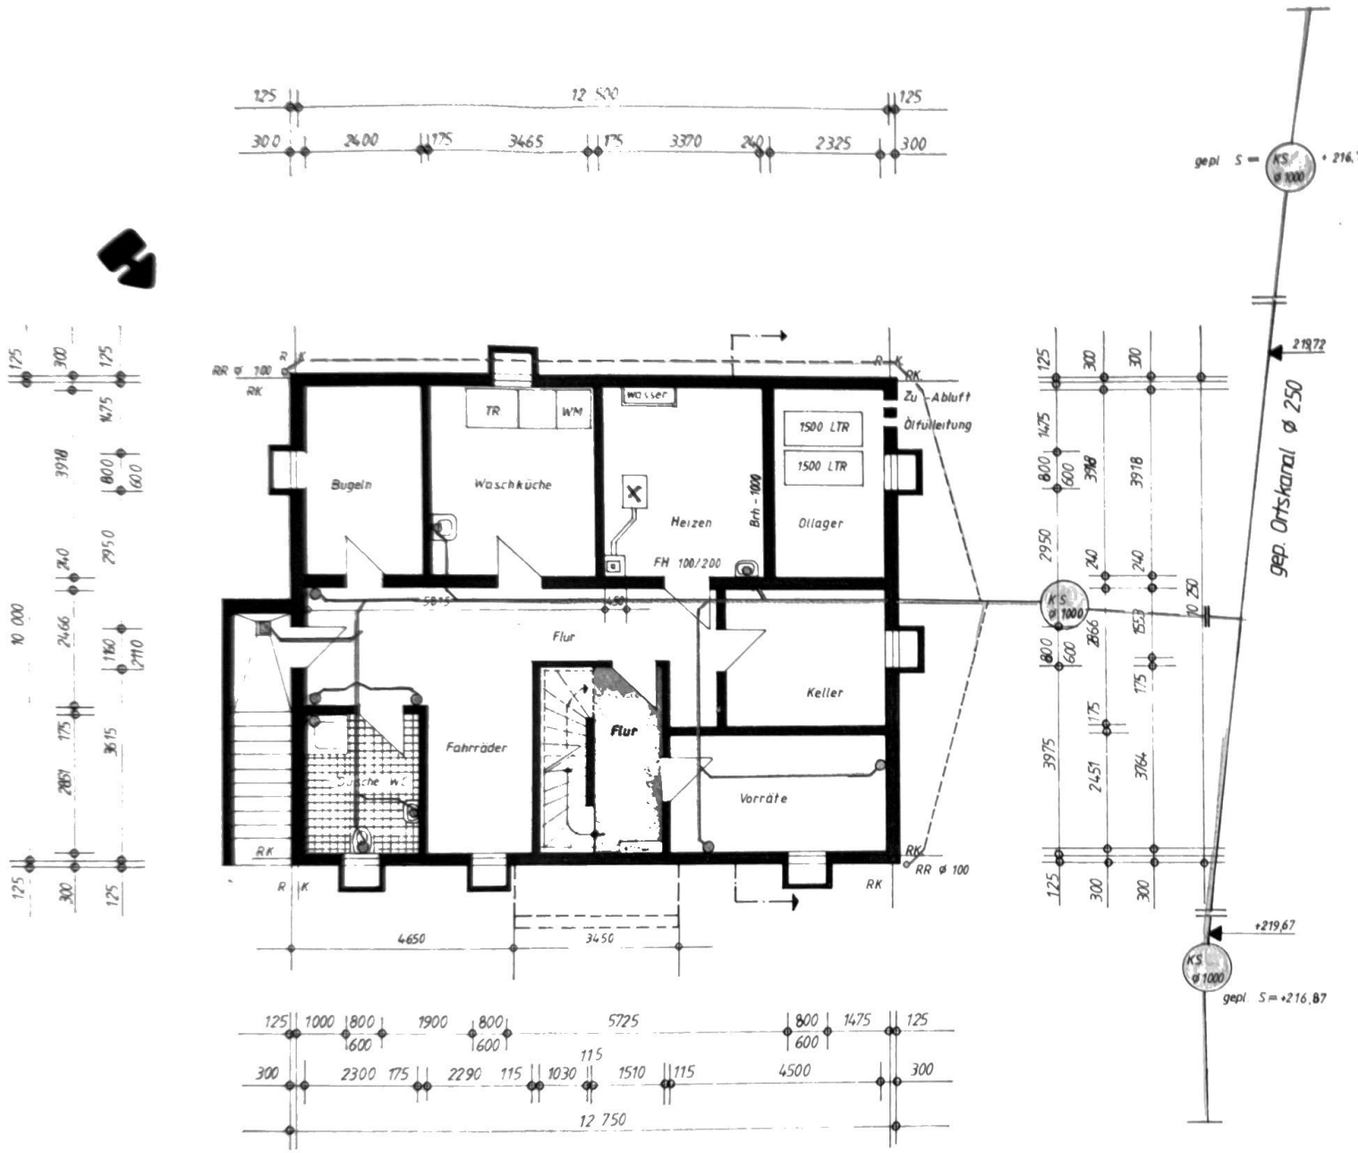

KELLERGESCHOSS

Genehmigt
Bad Krozingen, den - 2. Jan. 1986
Gemeindebauamt

Nicole Sayer
Josef Sayer

DER BAUHERR

DER PLANVERFASSER: MARC VICTOIR
7820 TITISEE-NEUSTADT

Schnitt - Kellergeschoss


M.: 1:100

Bauherr:
Eheleute Sayer
Malerweg 6
7812 Bad Krozingen 5/Tunsel

Bauvorhaben:
Neubau eines STREIF-Einfam.-Wohn-hauses mit ausgebautem DG, DN 38 SD., in 7812 Bad Krozingen/Biengen, Spitalweg — Lgb.-Nr. 6

498/1

Datum	Bemerkungen	Gezeichnet
JULI 1985	Erstausfertigung	Ba

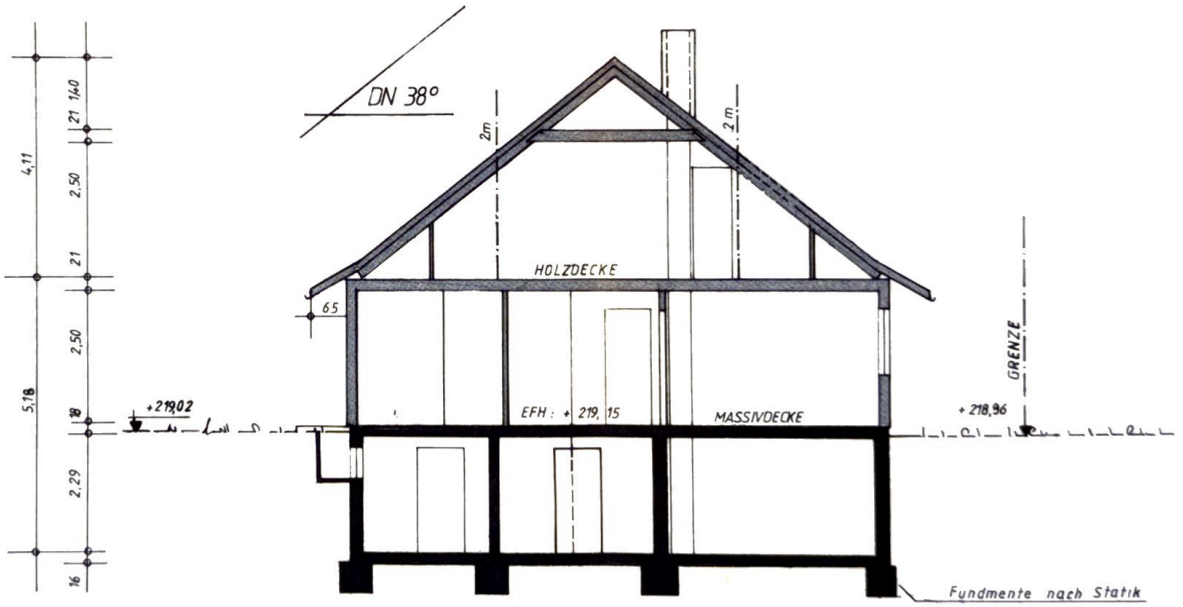
DN 38°
2m
2m
HOLZDECKE
65
EFH : + 219,15
MASSIVDECKE
GRENZE
+219,02
+218,96
4,11
2,50
5,18
2,29
21
140
21
18
16
Fundmente nach Statik

SCHNITT A-B